


**COMMUNE DE SEULLINE**  
COMMUNE DÉLÉGUÉE DE SAINT GEORGES D'AUNAY


« Voie communale n°112e »

**LOTISSEMENT " LES BESLONDES "**  
**PLAN DE VENTE DU LOT 14**

PLAN DE MASSE  
Ech: 1/2000°

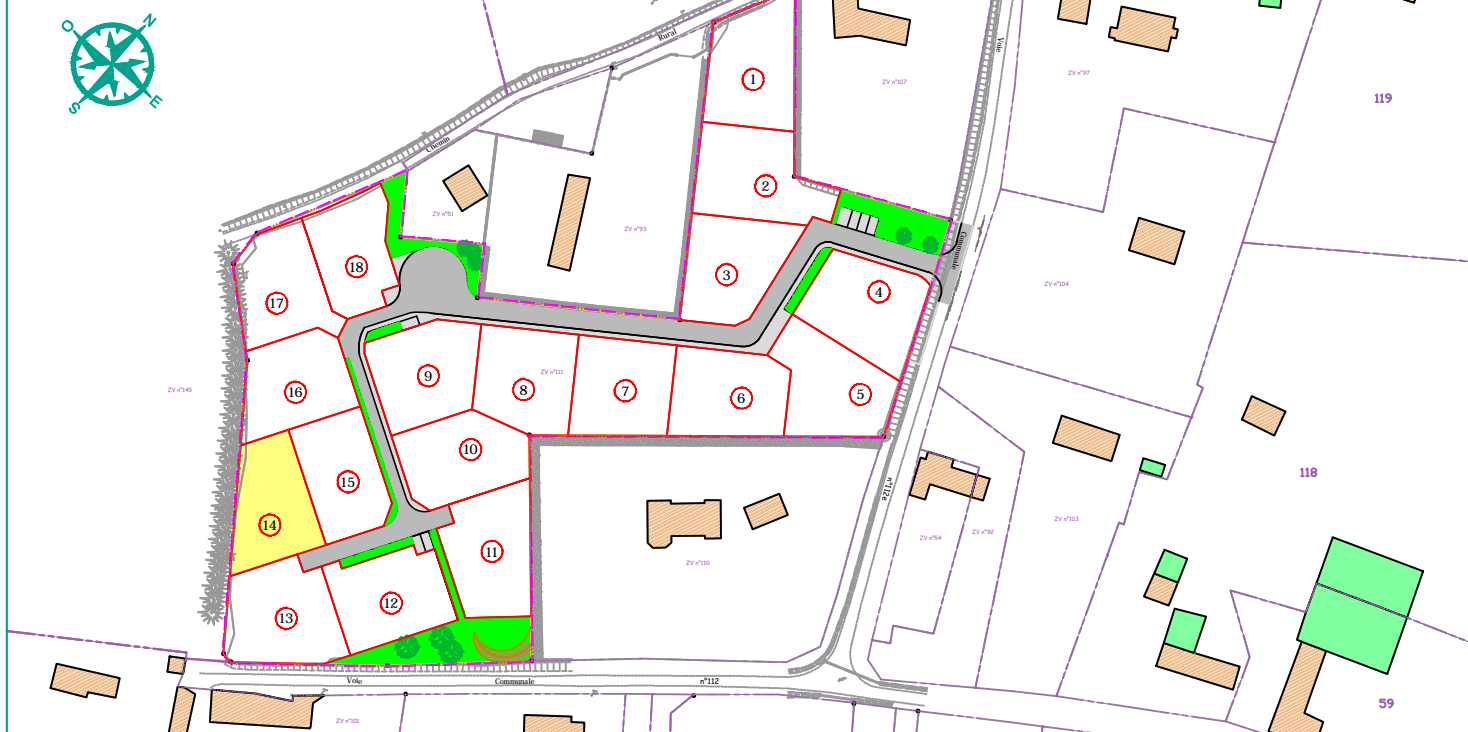

**LEGENDE**

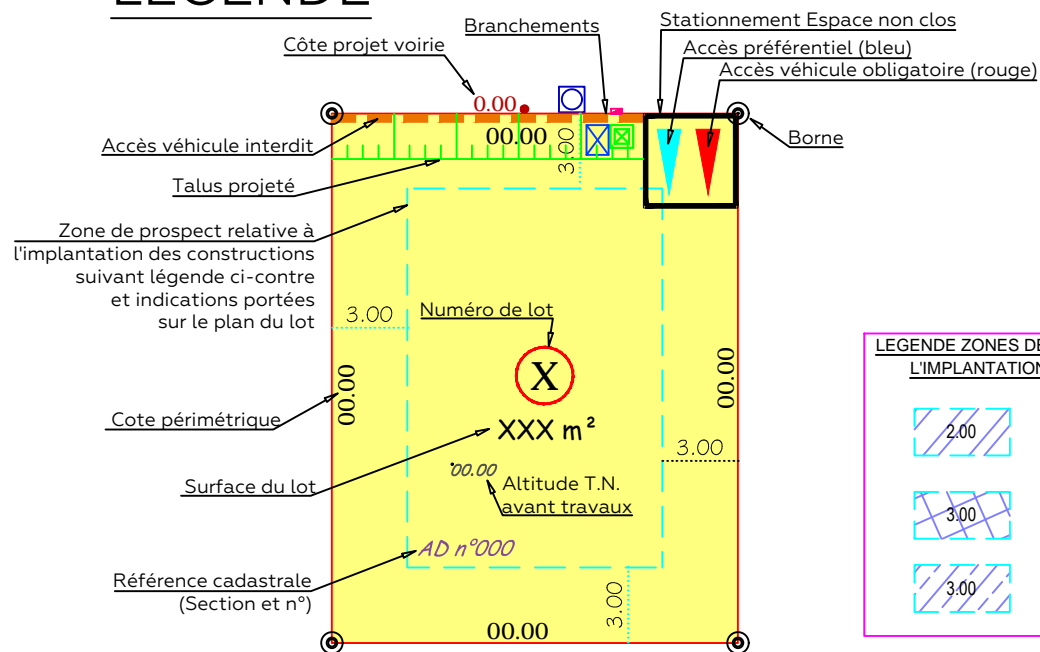

**LEGENDE BRANCHEMENTS**


	Coffrets EDF
	Citerneau 30x30 Telecom
	Citerneau Eau potable
	Candélabre

**LEGENDE ZONES DE PROSPECT RELATIVES A L'IMPLANTATION DES CONSTRUCTIONS**

	Implantation en retrait de 2.00m minimum conformément à l'article R111-16 du Code de l'Urbanisme.
	Implantation possible en limite séparative ou en retrait de 3.00m minimum conformément à l'article R111-17 du Code de l'Urbanisme.
	Implantation possible en limite séparative ou en retrait de 3.00m minimum conformément à l'article R111-17 du Code de l'Urbanisme.

**PLAN DU LOT 14**

ECHELLE : 1/250°

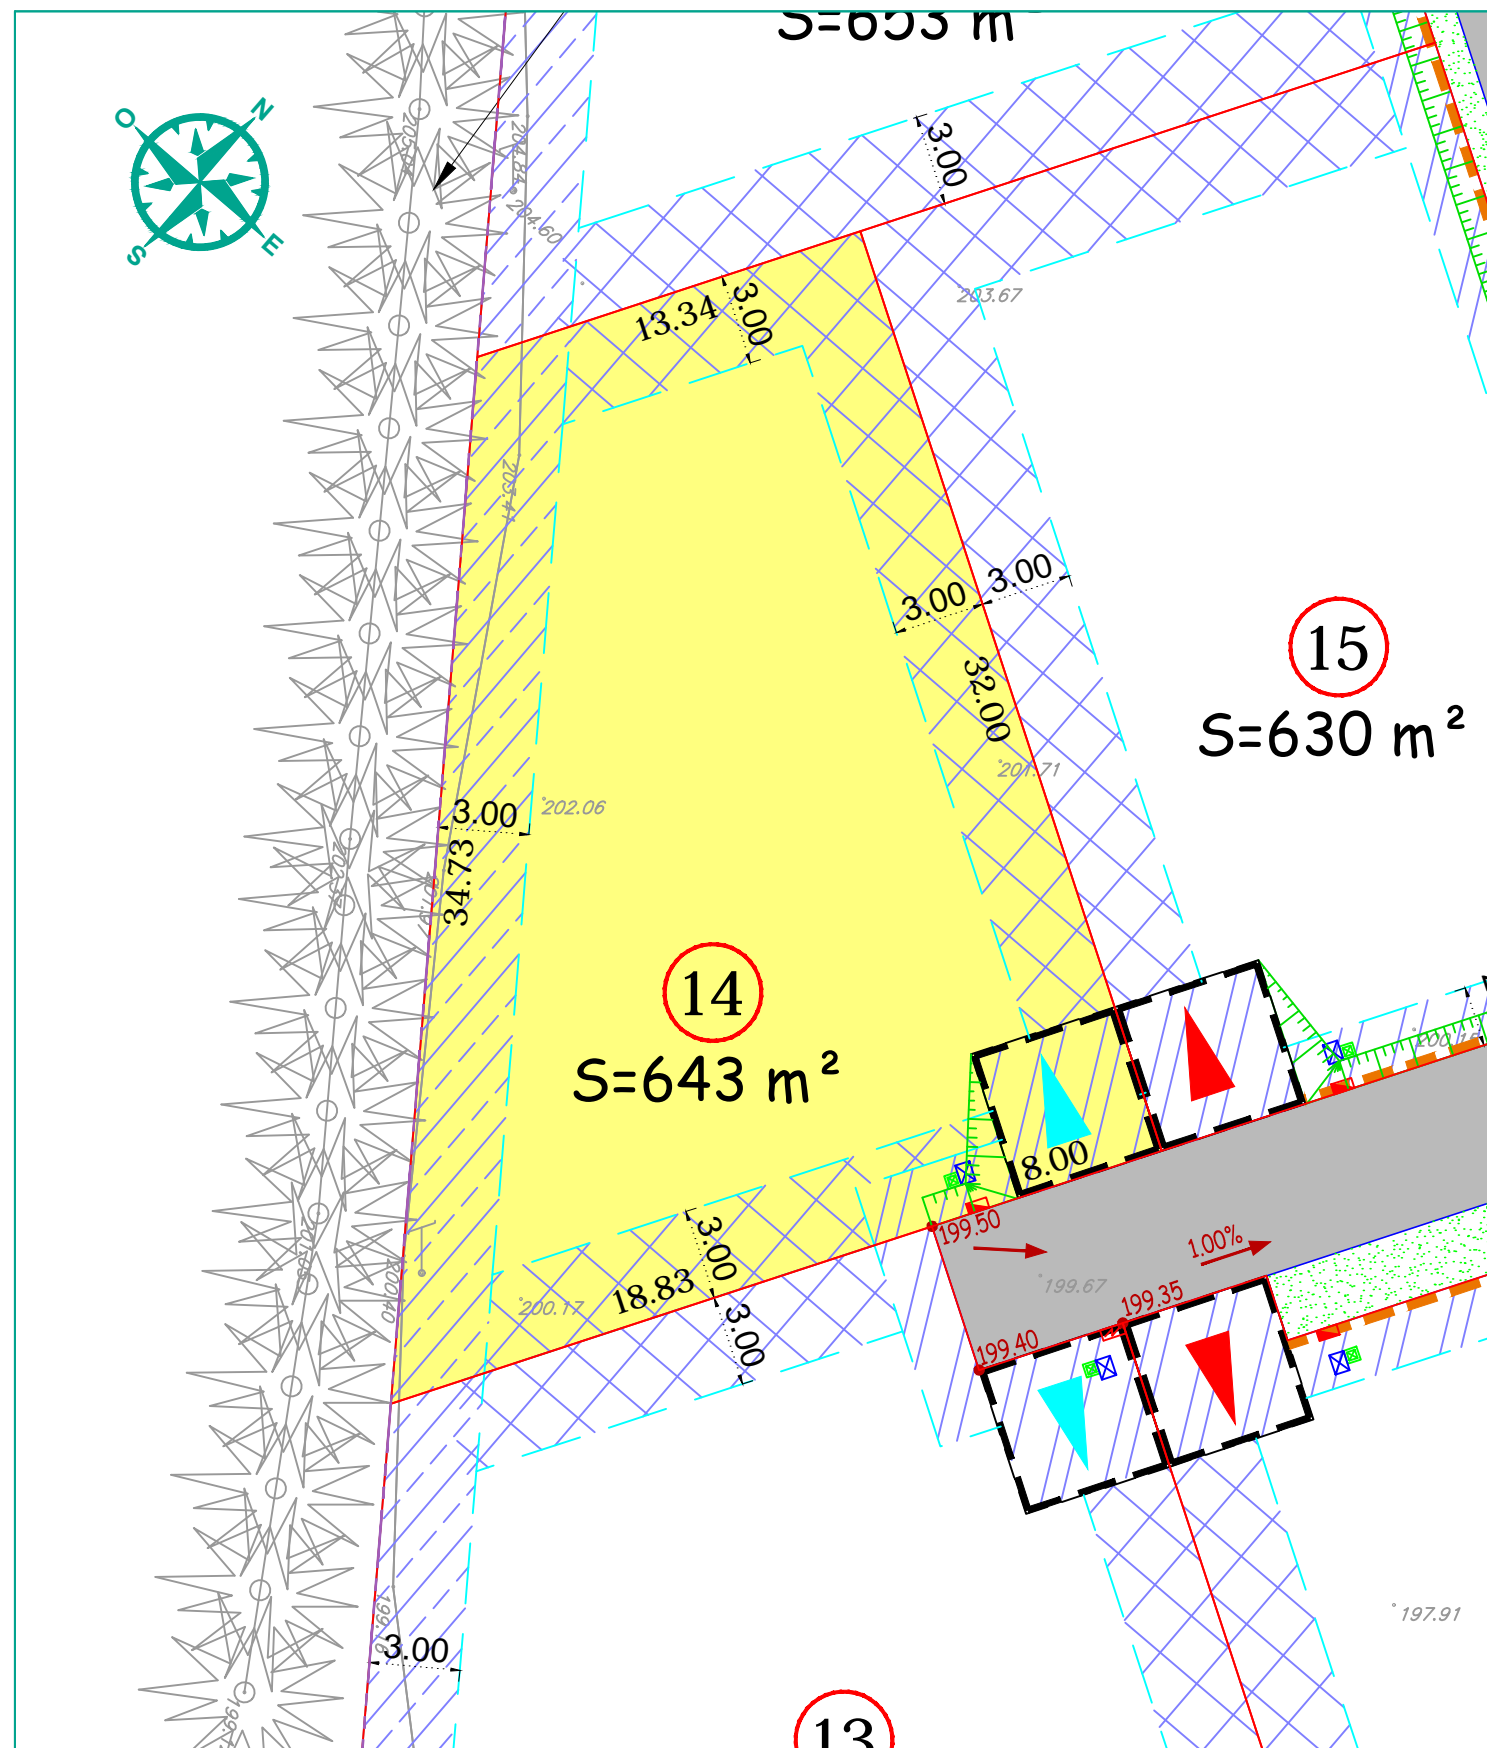

**LOT 14**  
Surface : 643 m<sup>2</sup>  
Cadastre : Section ZV n°  
Adresse :  
**DOCUMENT PROVISOIRE**

=>L'emplacement et l'altimétrie des ouvrages et des radiers sont indicatifs et sujets à modification suivant les réalisations techniques sur le terrain.  
=>Les superficies sont données à titre indicatif. Elles seront définitives qu'après bornage des lots.



SIÈGE SOCIAL / CITIS - LES MANAGERS  
15 AV DE CAMBRIDGE - BP 60269  
14209 HEROUVILLE-SAINT-CLAIR CEDEX



Tél. : 02 31 06 66 65  
contact@mosaic-amenagement.fr  
www.mosaic-amenagement.fr

