

# COMMUNE DE SEULLINE


COMMUNE DÉLÉGUÉE DE SAINT GEORGES D'AUNAY

« Voie communale n°112e »


## LOTISSEMENT " LES BESLONDES "

### PLAN DE VENTE DU LOT 09

PLAN DE MASSE  
Ech: 1/2000°

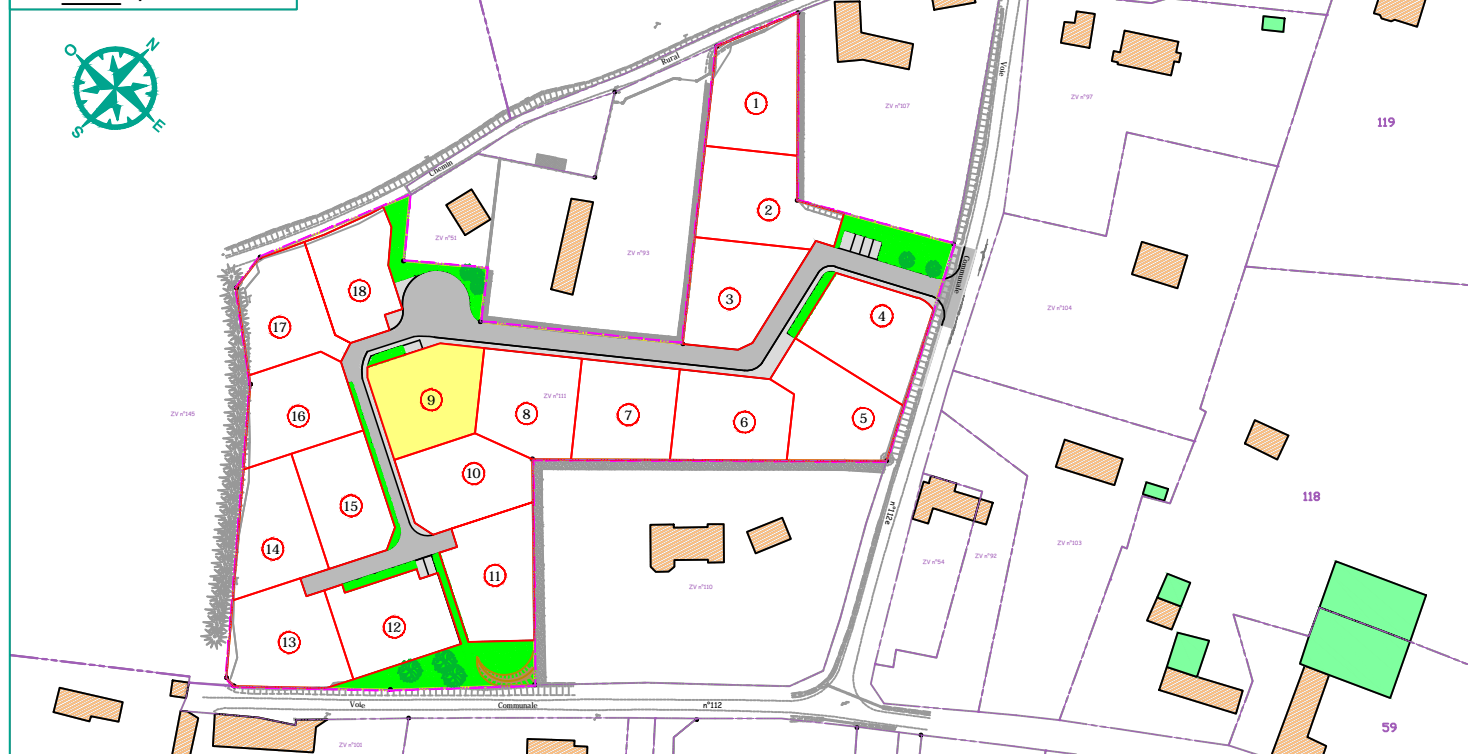

### LEGENDE

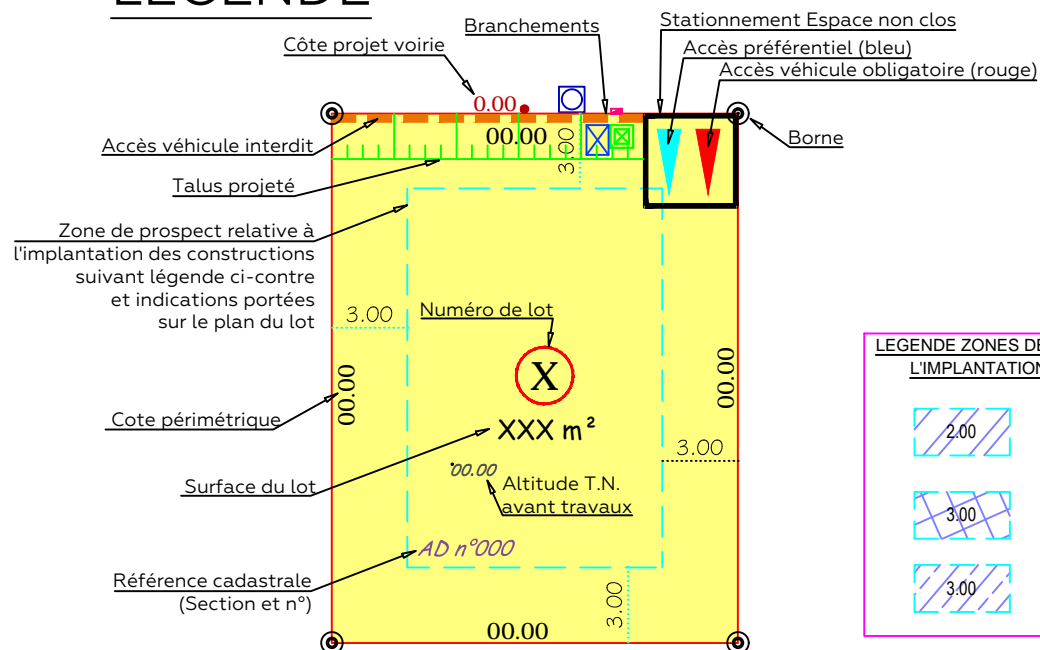

**LEGENDE BRANCHEMENTS**


|  |                         |
|--|-------------------------|
|  | Coffrets EDF            |
|  | Citerneau 30x30 Telecom |
|  | Citerneau Eau potable   |
|  | Candélabre              |

**LEGENDE ZONES DE PROSPECT RELATIVES A L'IMPLANTATION DES CONSTRUCTIONS**

|  |  |
|--|--|
|  | Implantation en retrait de 2.00m minimum conformément à l'article R111-16 du Code de l'Urbanisme.                                  |
|  | Implantation possible en limite séparative ou en retrait de 3.00m minimum conformément à l'article R111-17 du Code de l'Urbanisme. |
|  | Implantation possible en limite séparative ou en retrait de 3.00m minimum conformément à l'article R111-17 du Code de l'Urbanisme. |

### PLAN DU LOT 09

ECHELLE : 1/250°

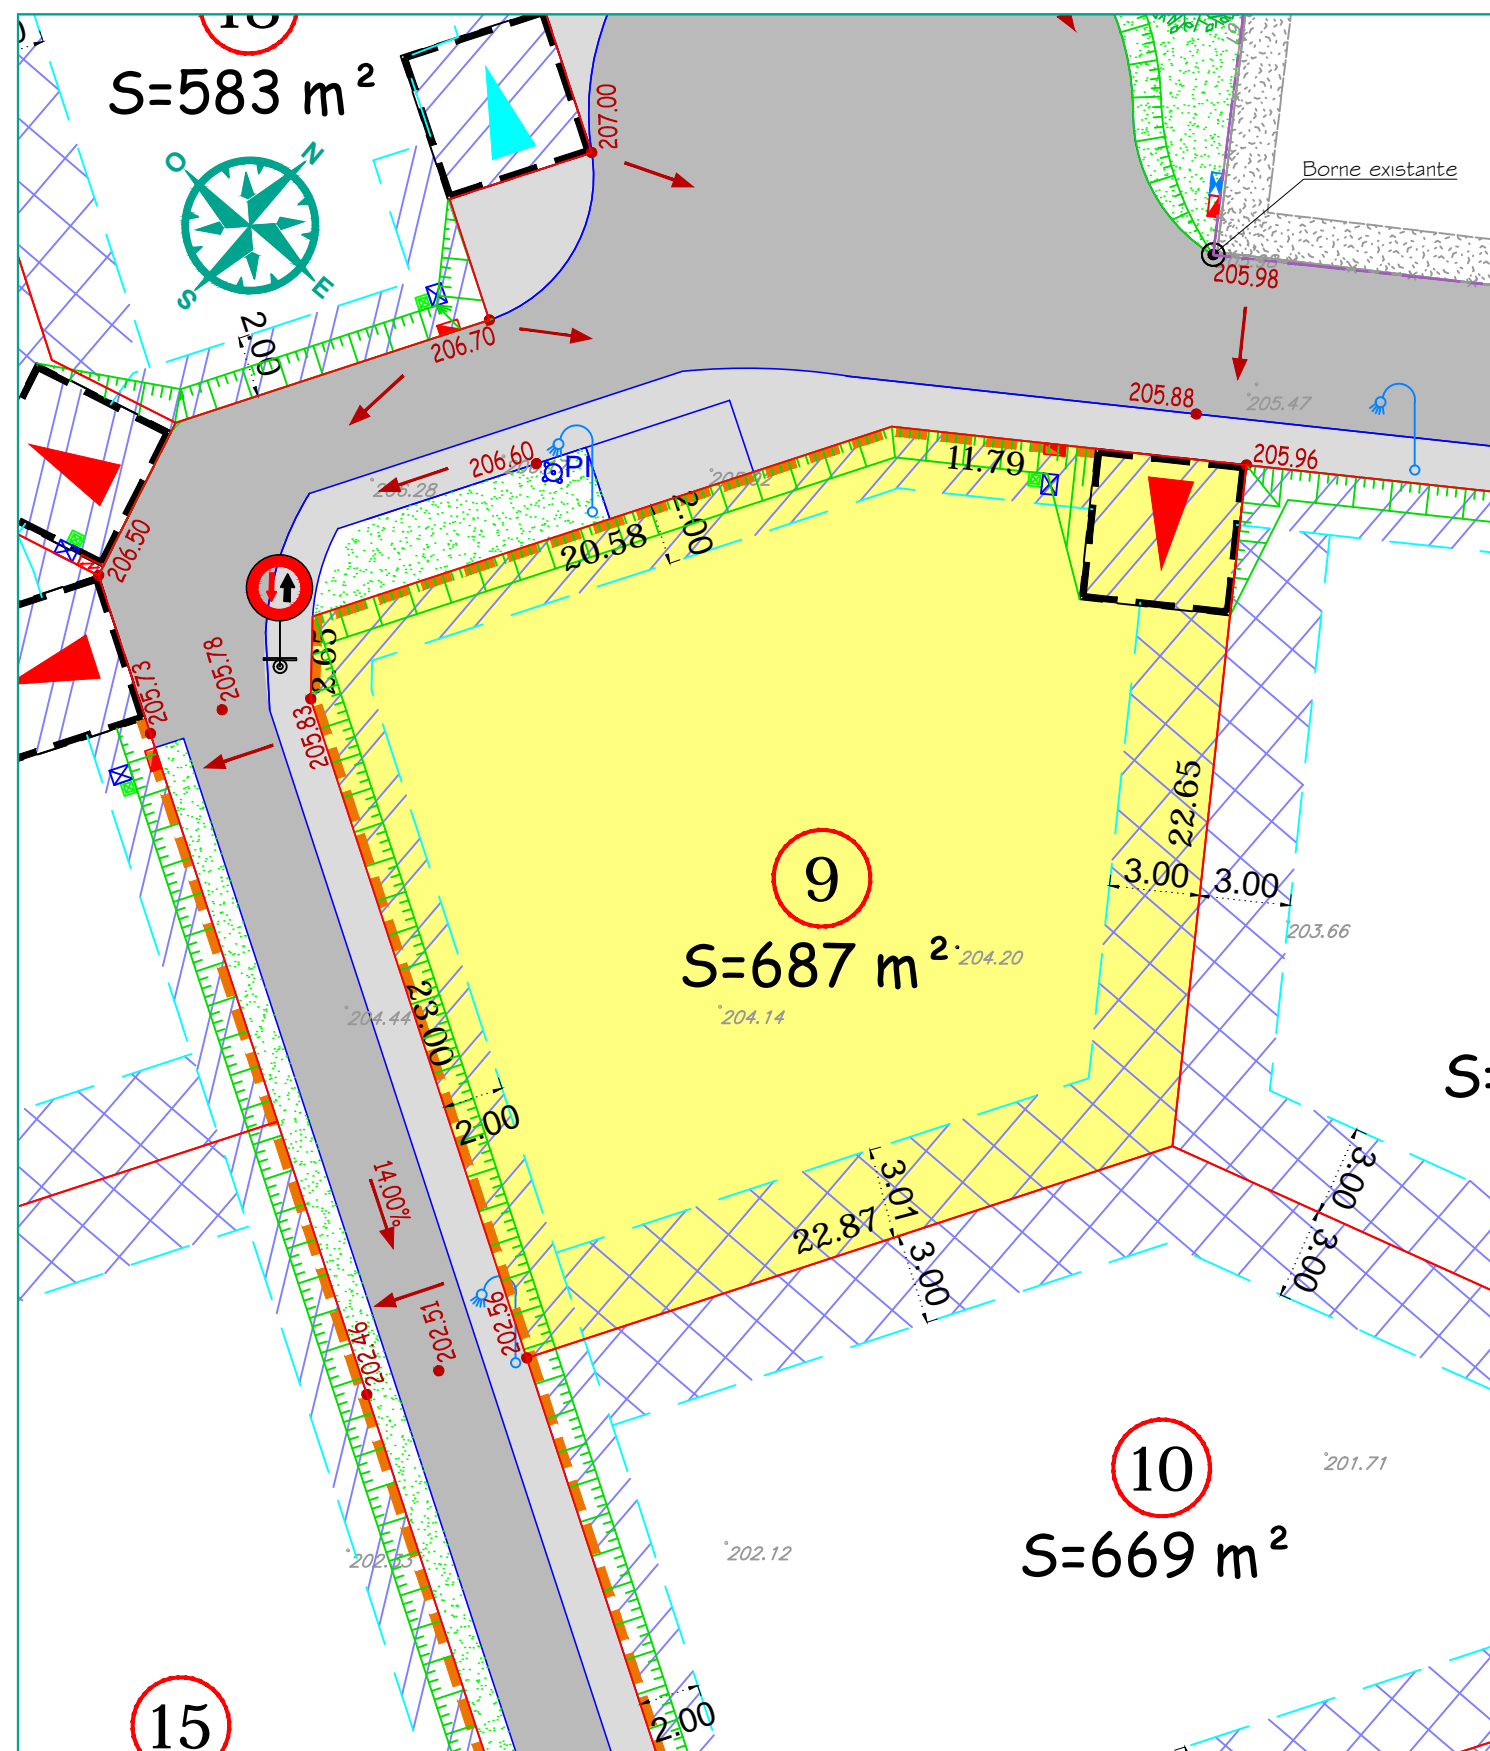

**LOT 09**  
 Surface : 687 m<sup>2</sup>  
 Cadastre : Section ZV n°  
 Adresse :  
**DOCUMENT PROVISOIRE**

=>L'emplacement et l'altimétrie des ouvrages et des radiers sont indicatifs et sujets à modification suivant les réalisations techniques sur le terrain.  
 =>Les superficies sont données à titre indicatif. Elles seront définitives qu'après bornage des lots.



SIÈGE SOCIAL / CITIS - LES MANAGERS  
 15 AV DE CAMBRIDGE - BP 60269  
 14209 HEROUVILLE-SAINT-CLAIR CEDEX



Tél. : 02 31 06 66 65  
 contact@mosaic-amenagement.fr  
 www.mosaic-amenagement.fr

### MAITRE D'OUVRAGE



**MERCATOR**  
 67, Rue de l'Oratoire  
 14000 - CAEN  
 Tél. : 02.31.79.55.64