



PLAN DE MASSE

Ech: 1/1250°

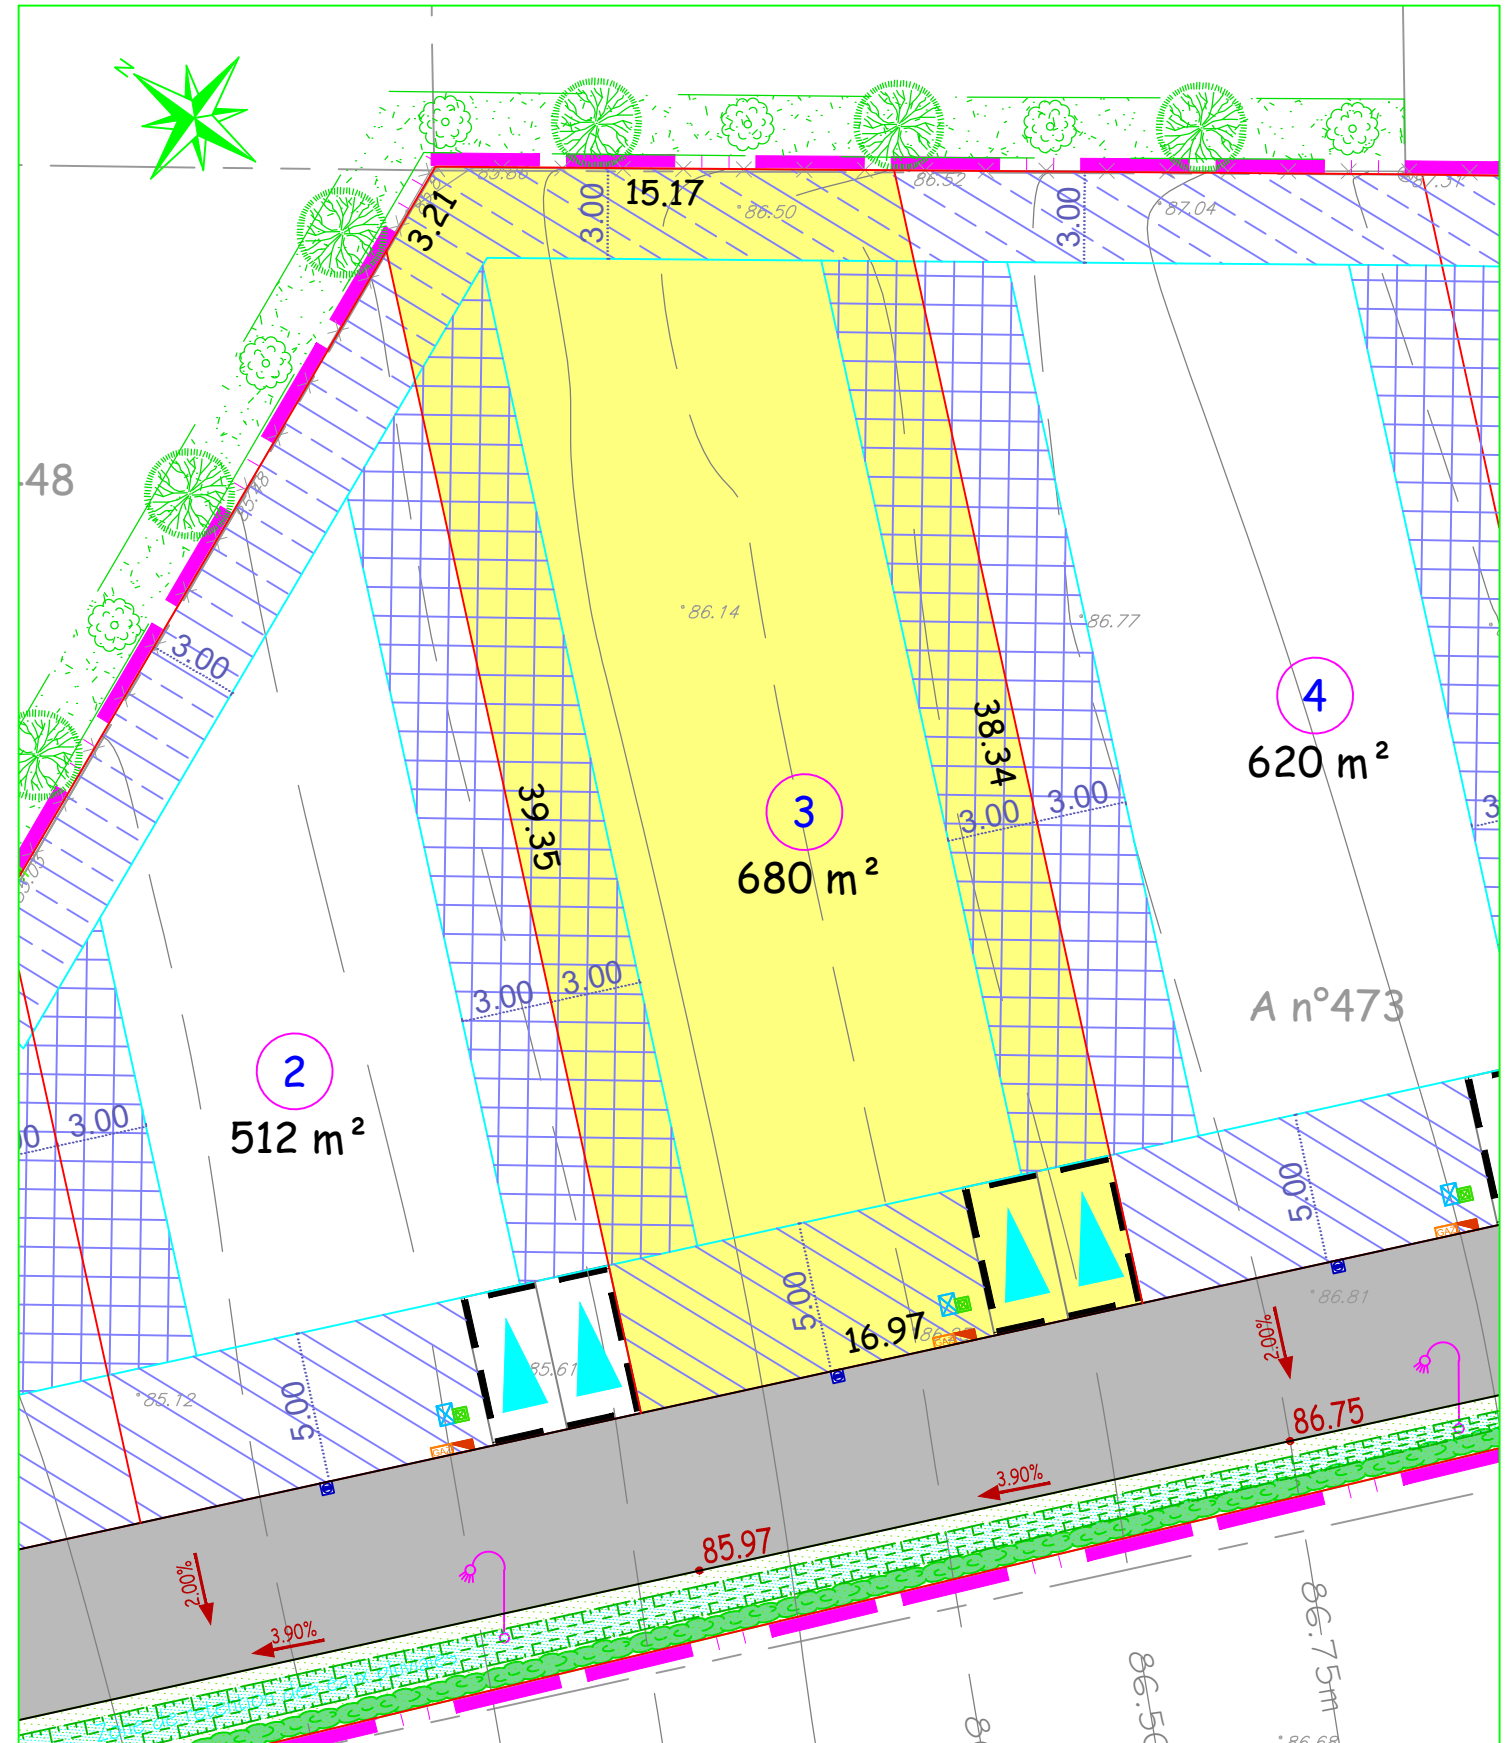

LEGENDE

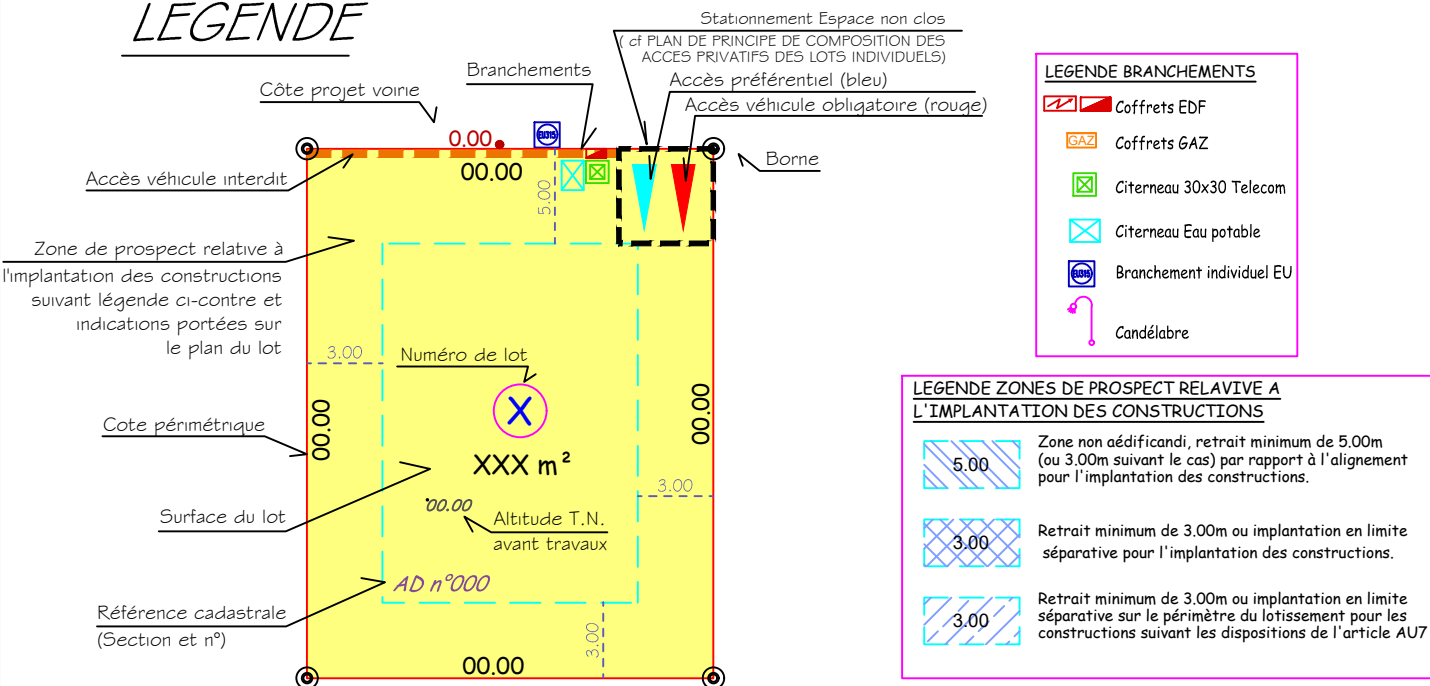

LOT 03

Surface : 680 m²
 Cadastre : Section A n°
 Adresse :

DOCUMENT PROVISOIRE

=>L'emplacement et l'altimétrie des ouvrages et des radiers sont indicatifs et sujets à modification suivant les réalisations techniques sur le terrain.

=>Les superficies sont données à titre indicatif. Elles seront définitives qu'après bornage des lots.



CABINET GUIMARD-PIERROT

Bureau Principal de CAEN
 15, Avenue de Cambridge - BP 60269
 14200 HEROUVILLE-SAINT-CLAIR Cedex
 ☎ 02.31.06.66.65
 ☎ 02.31.06.66.64
 guimard.pierrot.he@orange.fr



MERCATOR
 67, Rue de l'Oratoire
 14000 - CAEN
 Tél. : 02.31.79.55.64